



Fragment rzutu piętra
strona zachodnia

Skala 1:100

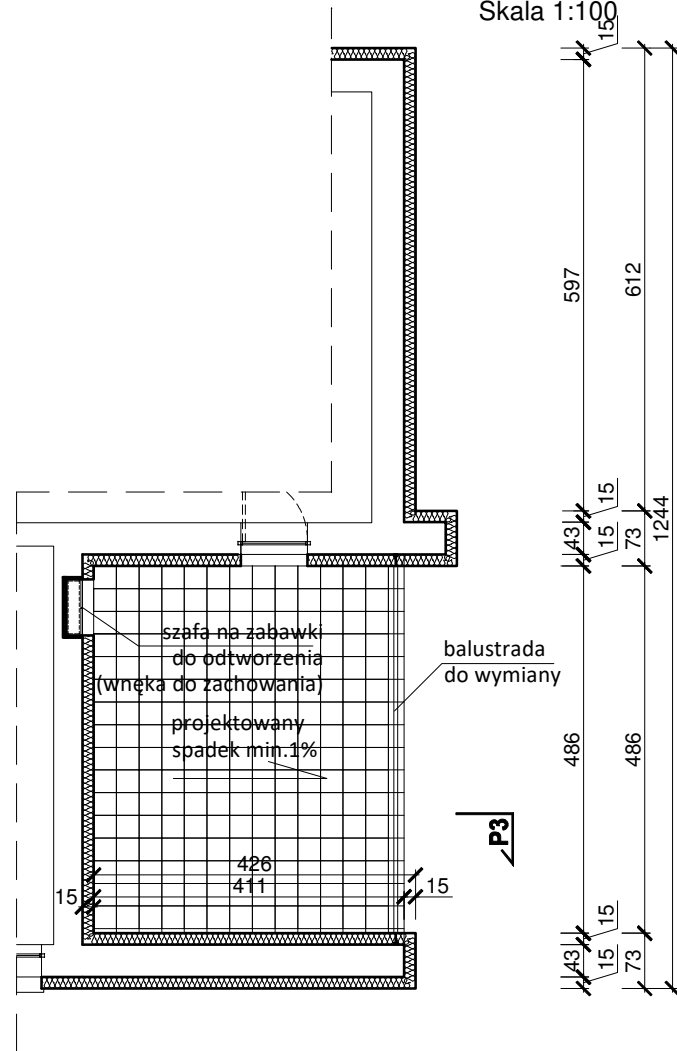


Fragment rzutu piętra
układ płytek

Skala 1:50

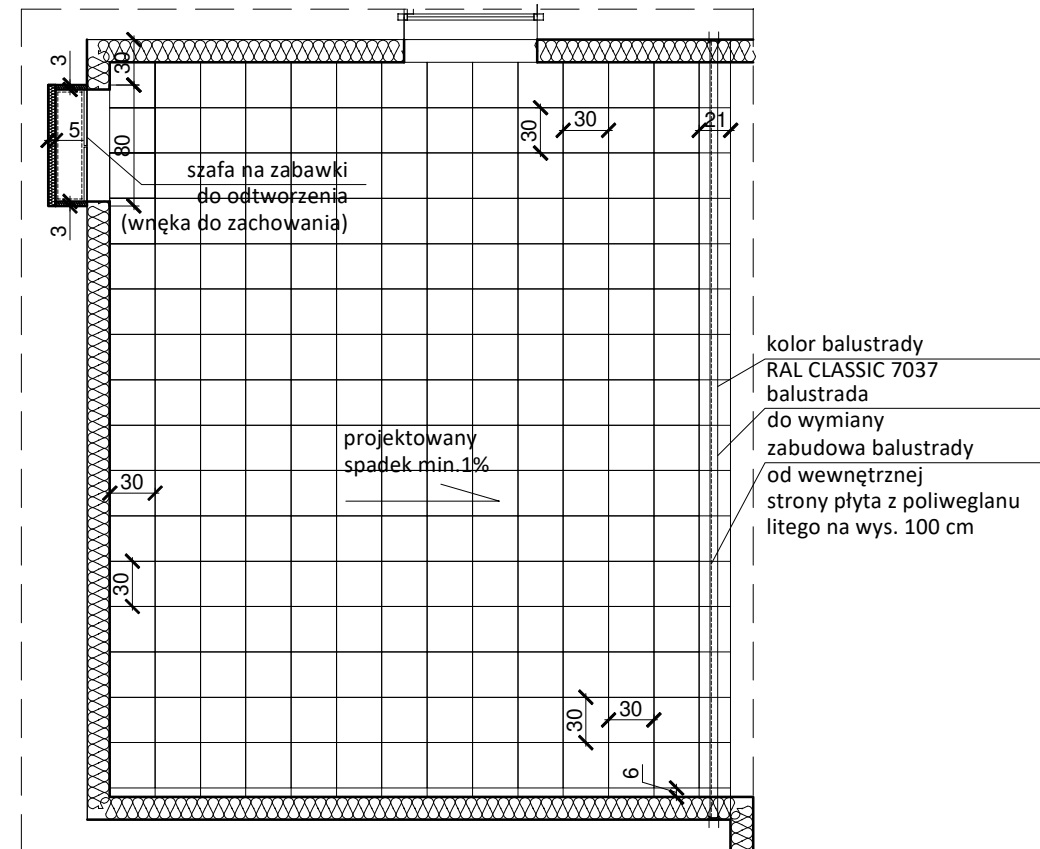


Balustrada loggia
przekrój

Skala 1:50

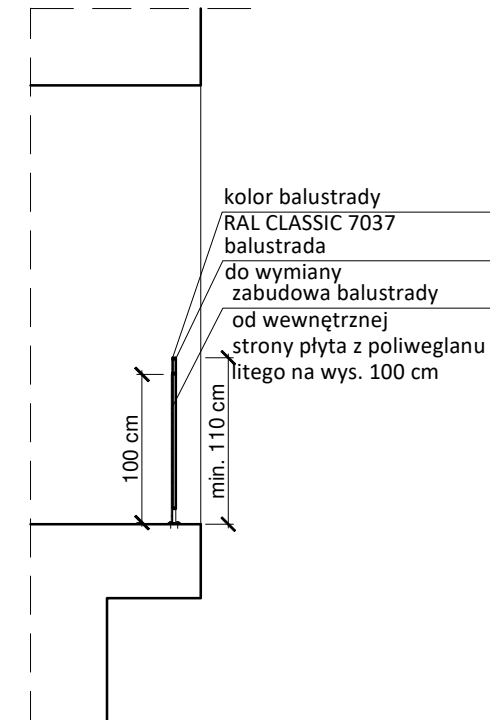

Balustrada loggia
widok z przodu

Skala 1:50

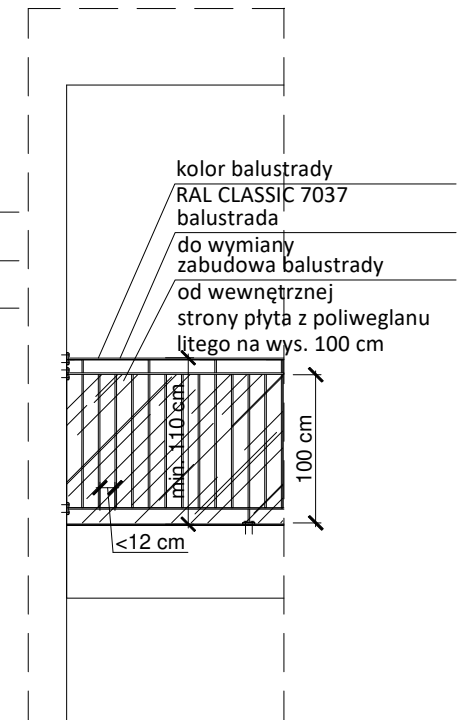

PRACOWNIA PROJEKTOWA JAN LAMPRECHT
ul. Nadbrzeźna 17/44, 66-400 Gorzów Wlkp.
tel. 513057543 www.projektylamprecht.pl

Nazwa inwestycji	Docieplenie elewacji budynku Przedszkola Miejskiego nr 11					
Adres inwestycji	Działka nr 467, obręb geodezyjny 0001 CHWAŁĘCICE, jednostka ewidencyjna 086101_1.0001.467, ul. Malczewskiego 2					
Inwestor	Miasto Gorzów Wlkp. ul. Sikorskiego 8-9 66-400 Gorzów Wlkp.					
Branża	ARCHITEKTURA					
Tytuł rysunku	FRAGMENT RZUTU PIĘTRA, LOGGIA					
Skala	1:100	Nr rys.	PBW - 03	Data	10.06.2019	Podpis
Projektant	mgr inż. arch. Jan Lamprecht upr. bud. nr LOIA/36/2010 do projektowania bez ograniczeń w specjalności architektonicznej					
	mgr inż. arch. Marta Jakubowska upr. bud. nr 78/LUOKK/2016 do projektowania bez ograniczeń w specjalności architektonicznej					
Opracował	mgr inż. arch. Olga Stasińska					
Stadium	Projekt budowlano - wykonawczy				Str. 27	